

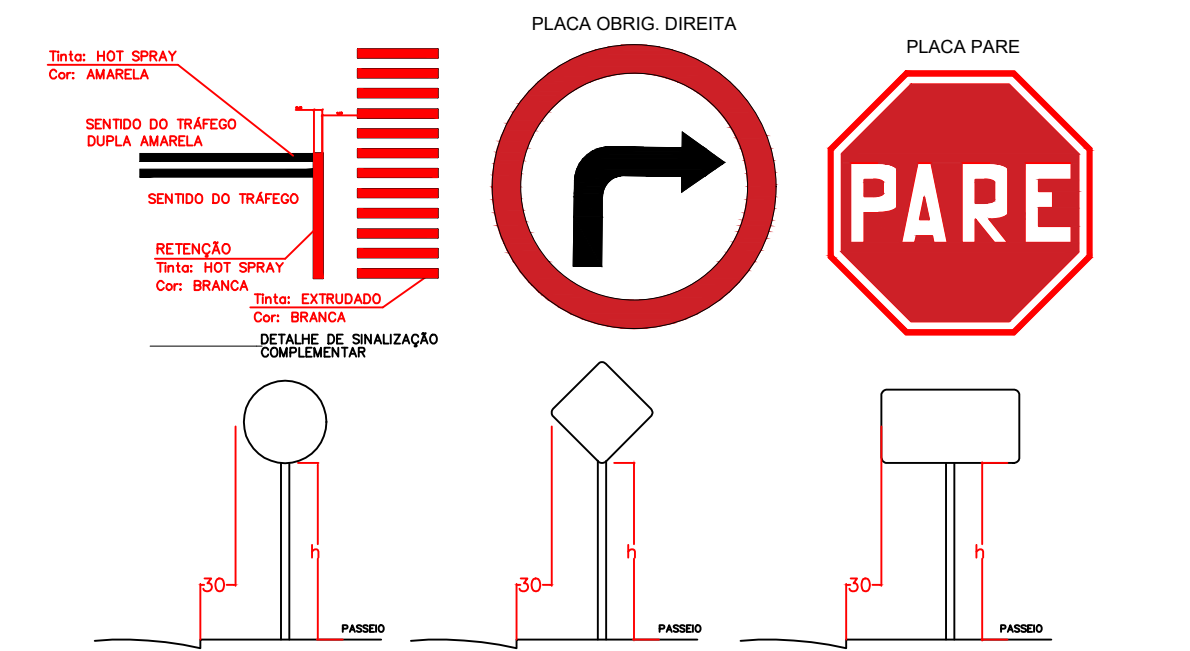
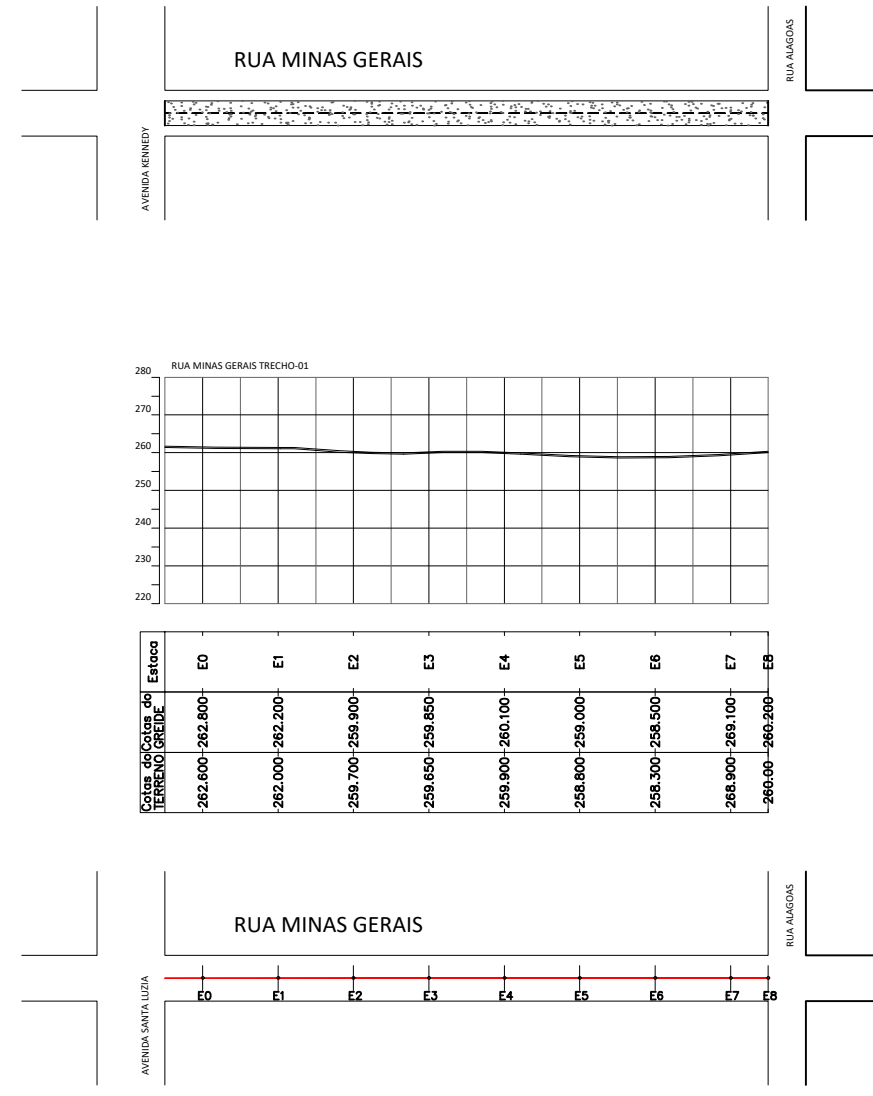
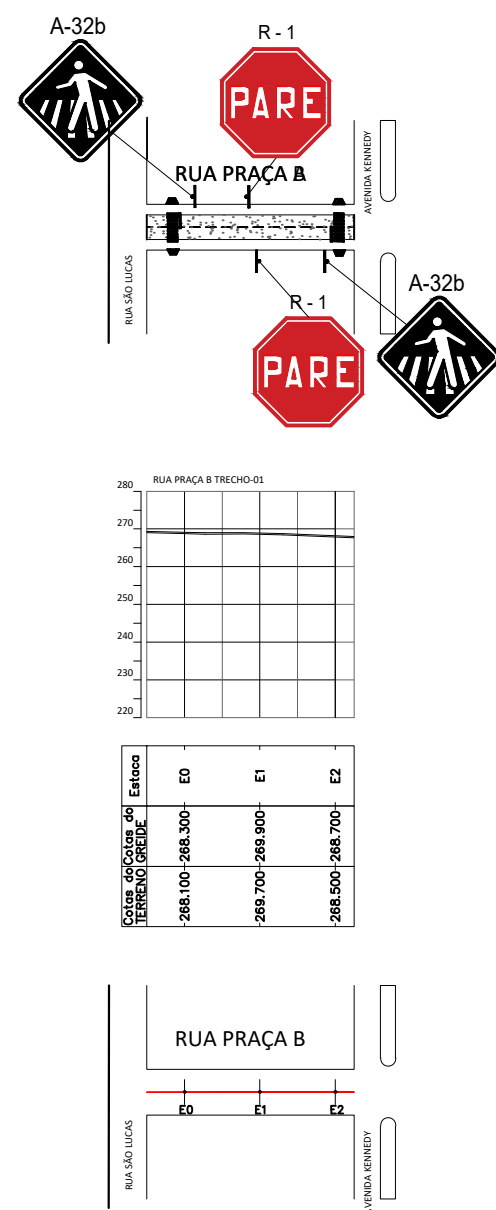
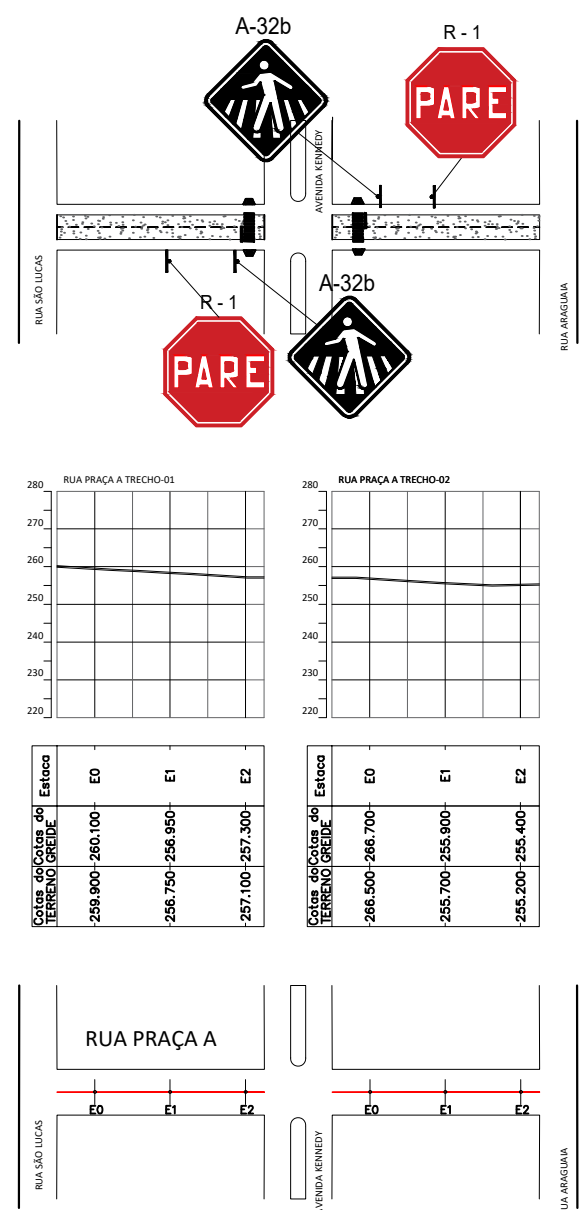
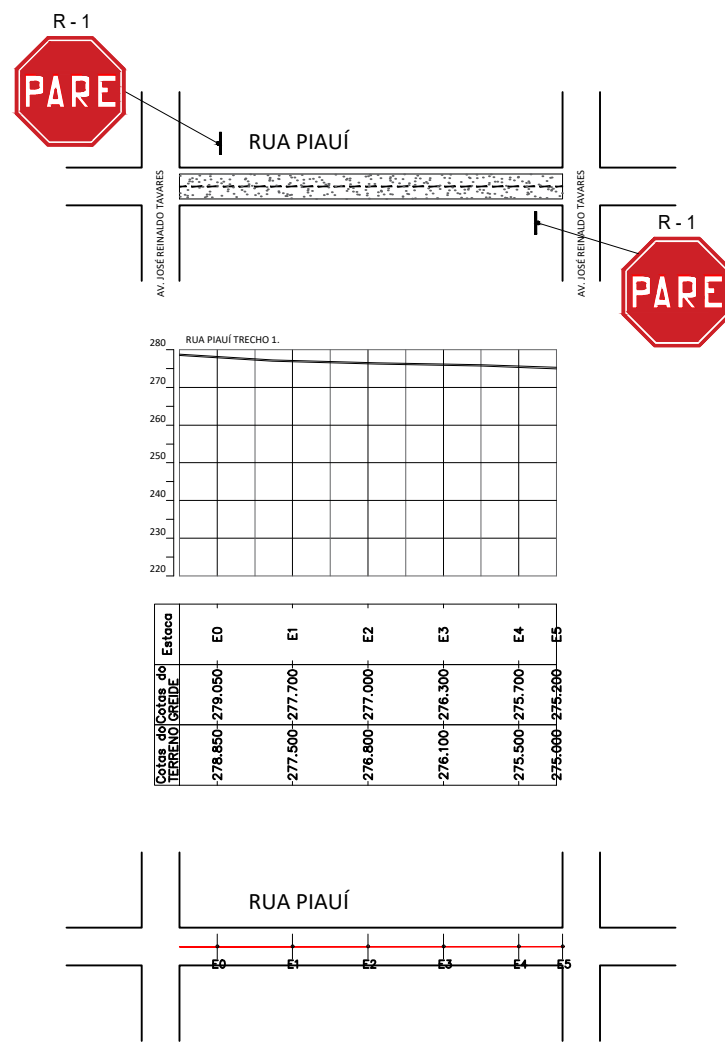
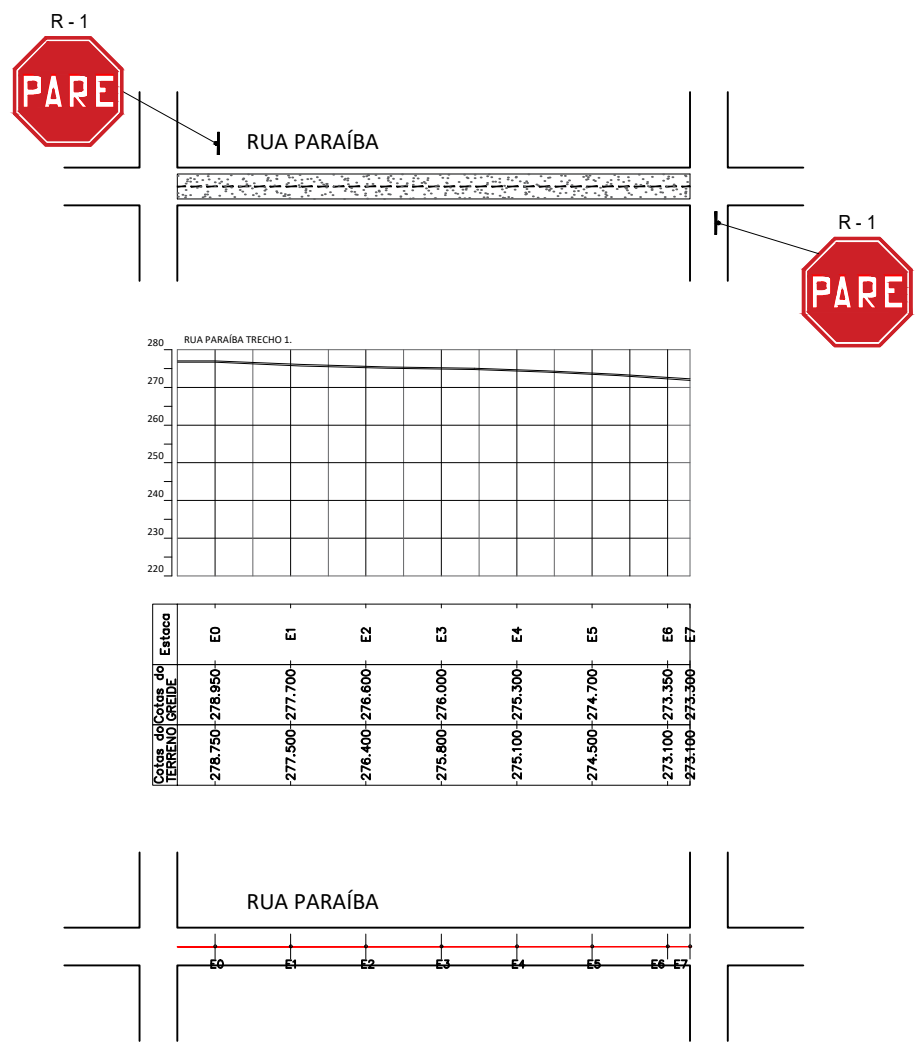


ESCALA: 1:2.500


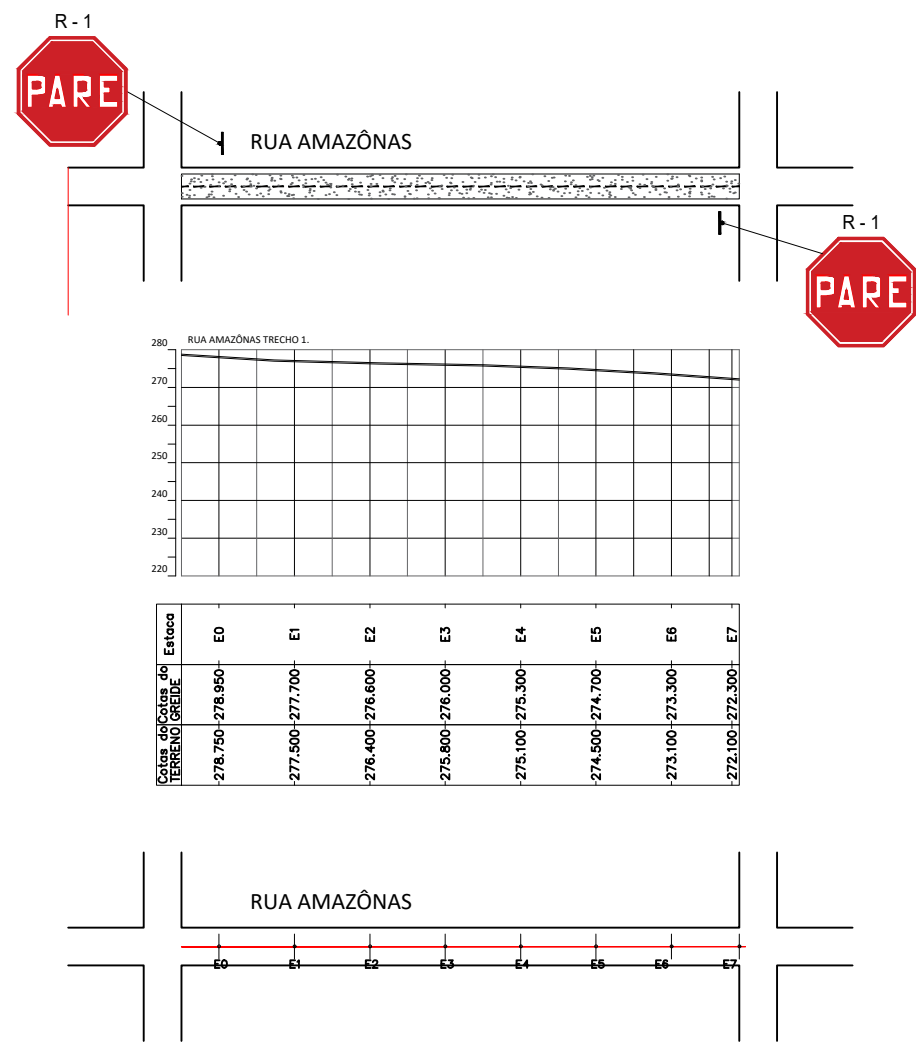


1. UNIDADE DE MEDIDA: metro (m)
2. TODA SINALIZAÇÃO CUJA COR NÃO ESTIVER ESPECIFICADA DEVERÁ SER PINTADA NA COR BRANCA
3. L: LARGURA DA VIA
4. VARIÁVEL: h=1,50 / h=2,20



DIMENSÕES DE RAMPA DE PASSEIO (unidade m)

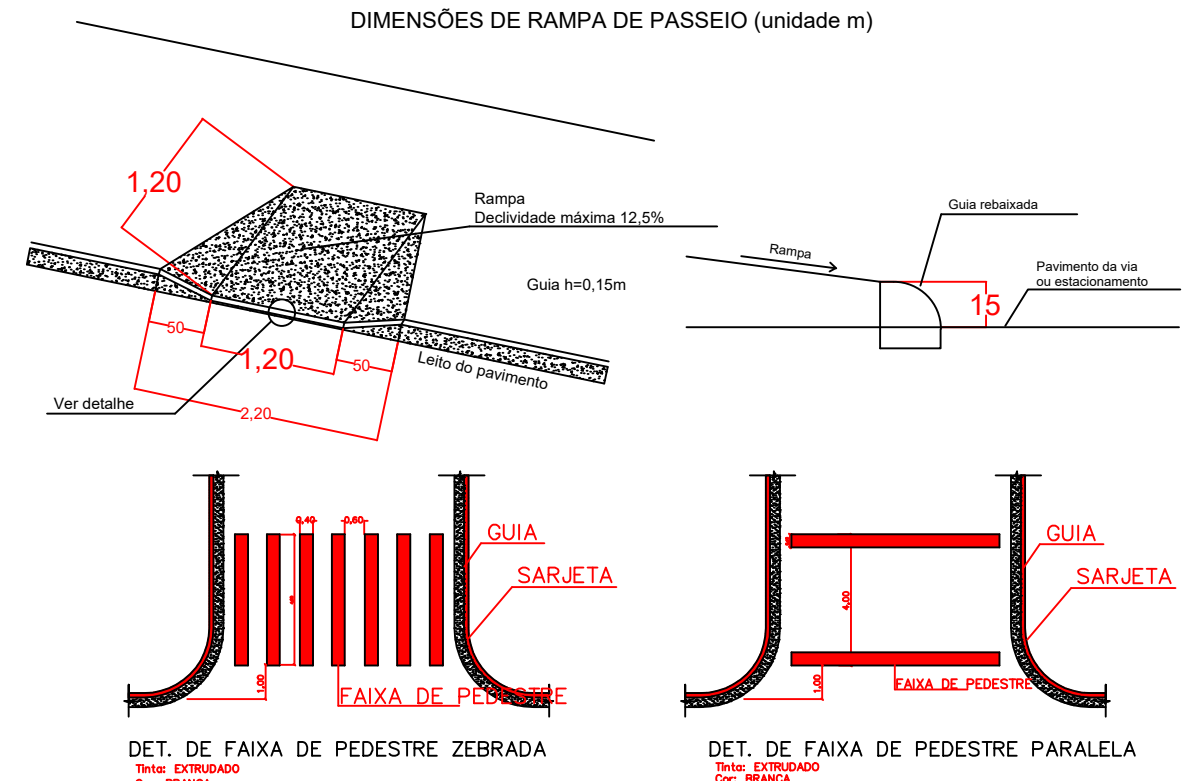


PLACA OBRIG. DIREITA

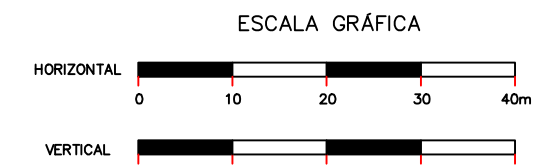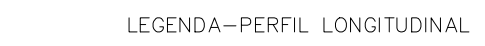

LEGENDA—SINALIZAÇÃO

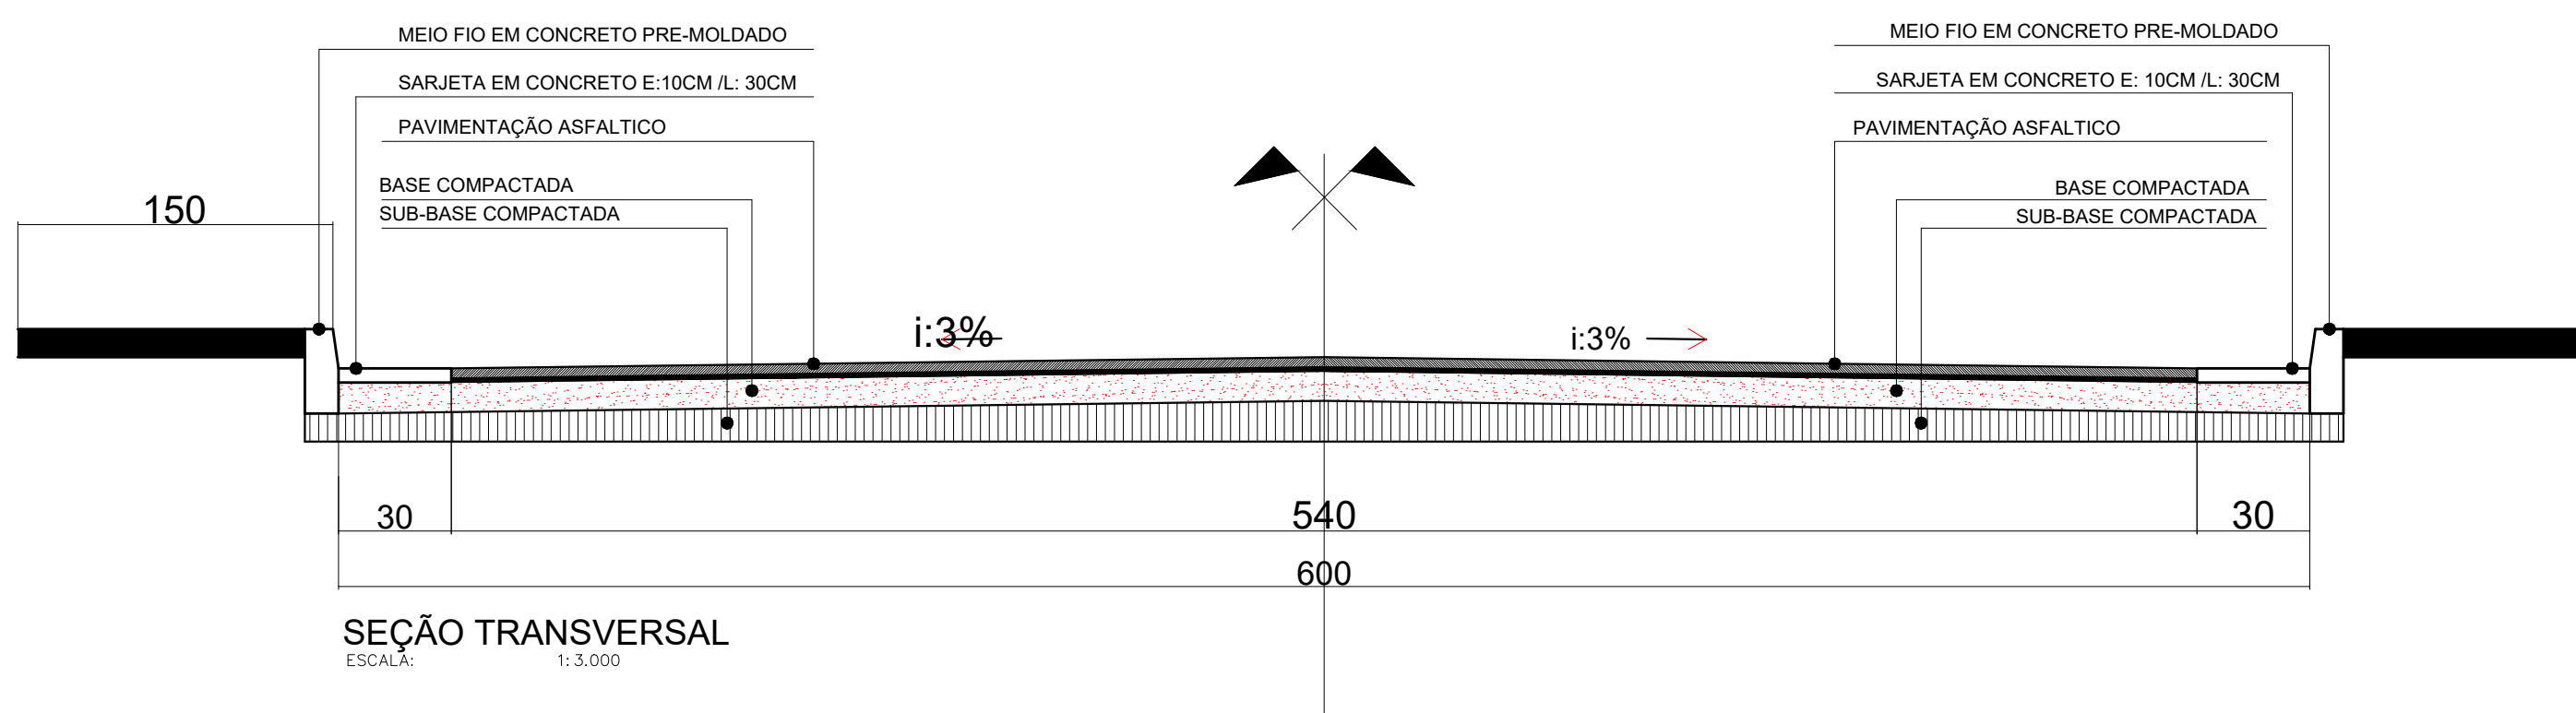
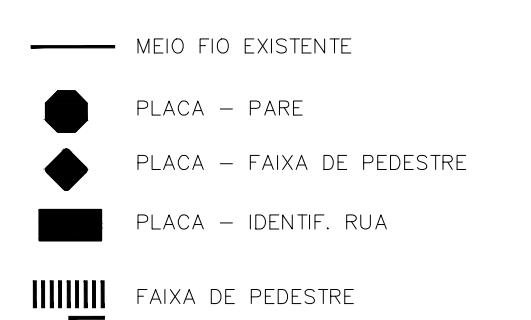


PREFEITURA MUNICIPAL DE ACAJÁNDIA-MA					
BAIRRO RESIDENCIAL JARDIM TROPICAL	NOME DA RUA/PAVIMENTAÇÃO	LARG. C/ SARJILHO	LARG.	COMPR. (M)	AREA (M²)
	RUA AMAZONAS	6,00	5,40	148,00	799,20
	RUA PARAIBA	6,00	5,40	136,00	734,40
	RUA PIAUÍ	6,00	5,40	110,00	594,00
	RUA SÃO LUCAS	6,00	5,40	355,00	1.917,00
	RUA ARAGUAIA	6,00	5,40	355,00	1.917,00
	RUA PRAÇA A	6,00	5,40	110,00	594,00
	RUA PRAÇA B	6,00	5,40	55,00	297,00
	RUA MINAS GERAIS	6,00	5,40	160,00	864,00
	RUA ALAGOAS	6,00	5,40	122,00	658,80
SUB - TOTAL		-	-	1.551,00	8.375,40

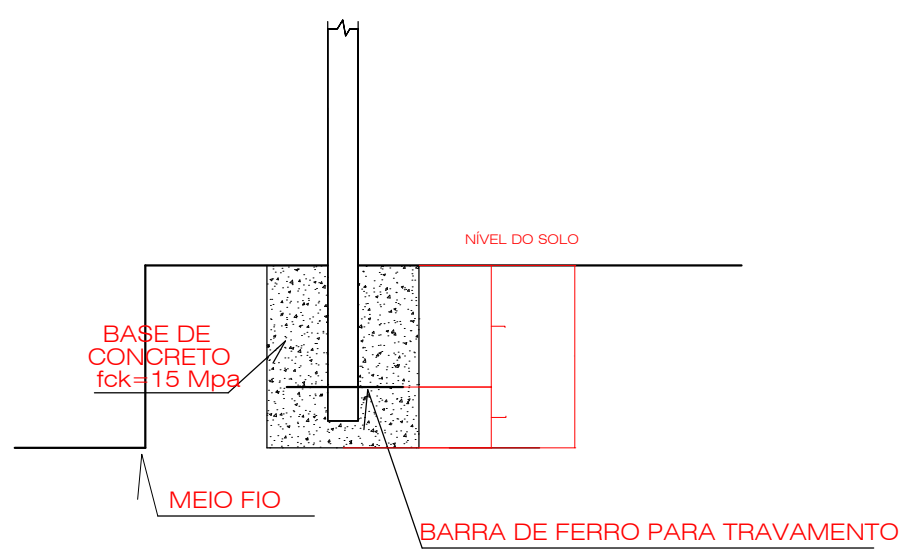

- RUA XXXX XXXXXX

XXXXX XXXXXXXX

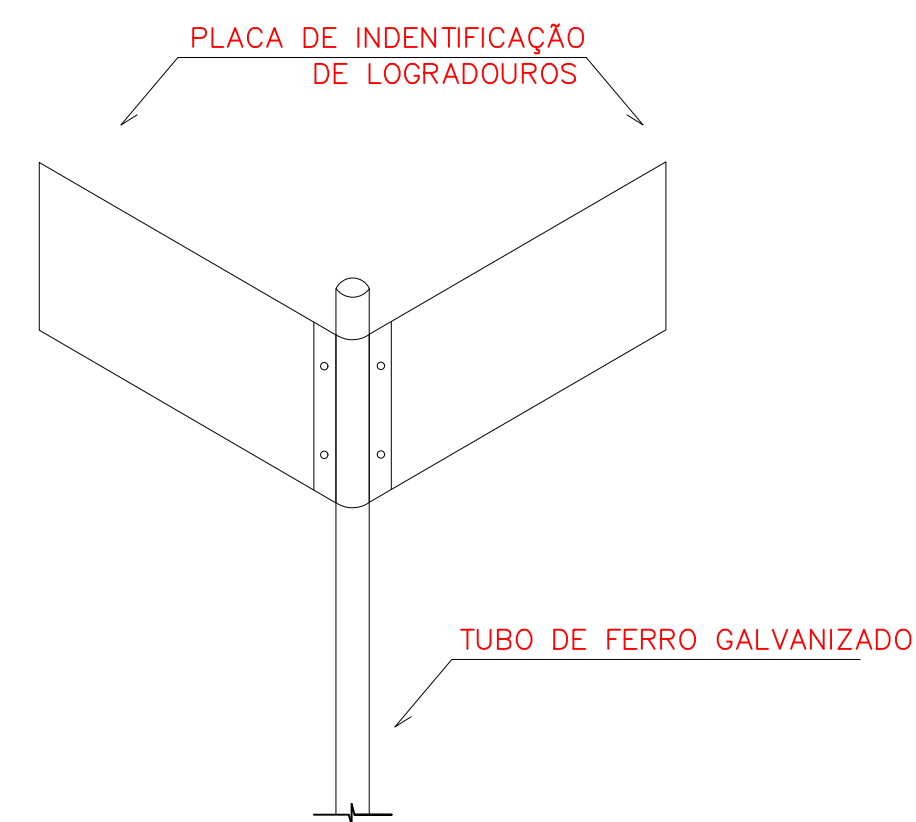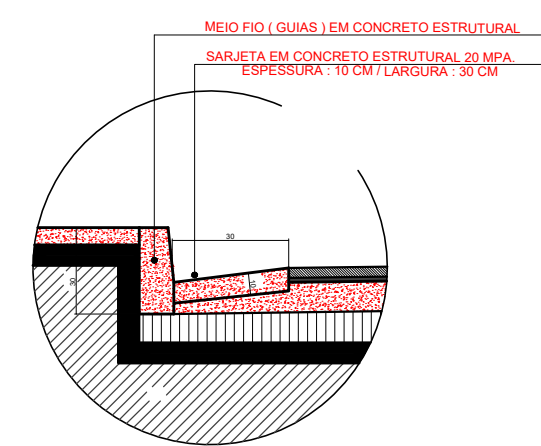

CARIMBOS :

CREA :

PREFEITURA :

REV. Nº	DATA REV.	FEITO POR	APROV. POR	MOTIVO DA REVISÃO
---------	-----------	-----------	------------	-------------------

R E V I S Õ E S

Carlos Alberto Miranda da Costa
Secretário Municipal de Infraestrutura
e Urbanismo

RESPONSÁVEL

Adriana A. Ferreiro

RESPONSÁVEL TÉCNICO

PREFEITURA MUN. DE AÇAILÂNDIA

AVENIDA SANTA LUZIA S/N PARQUE DAS NAÇÕES
CNPJ: 07000268/0001-72 - AÇAILANDIA - MARANHÃO

END.DA OBRA:

CONTEÚDO:

- B. RESID. TROPICAL
- LEGENDA

OBRA: PAVIMENTAÇÃO ASFALTICA

DES:	ESCALA:	COMP DE RUAS :	AREA:	TAXA DE OCUP.:
DONALTO SANTOS	INDICADA	1551,00 M	8.375,40 M²	100%

FOLHA 01 / 02