

**01 PLANTA REFERENCIA**  
1:400

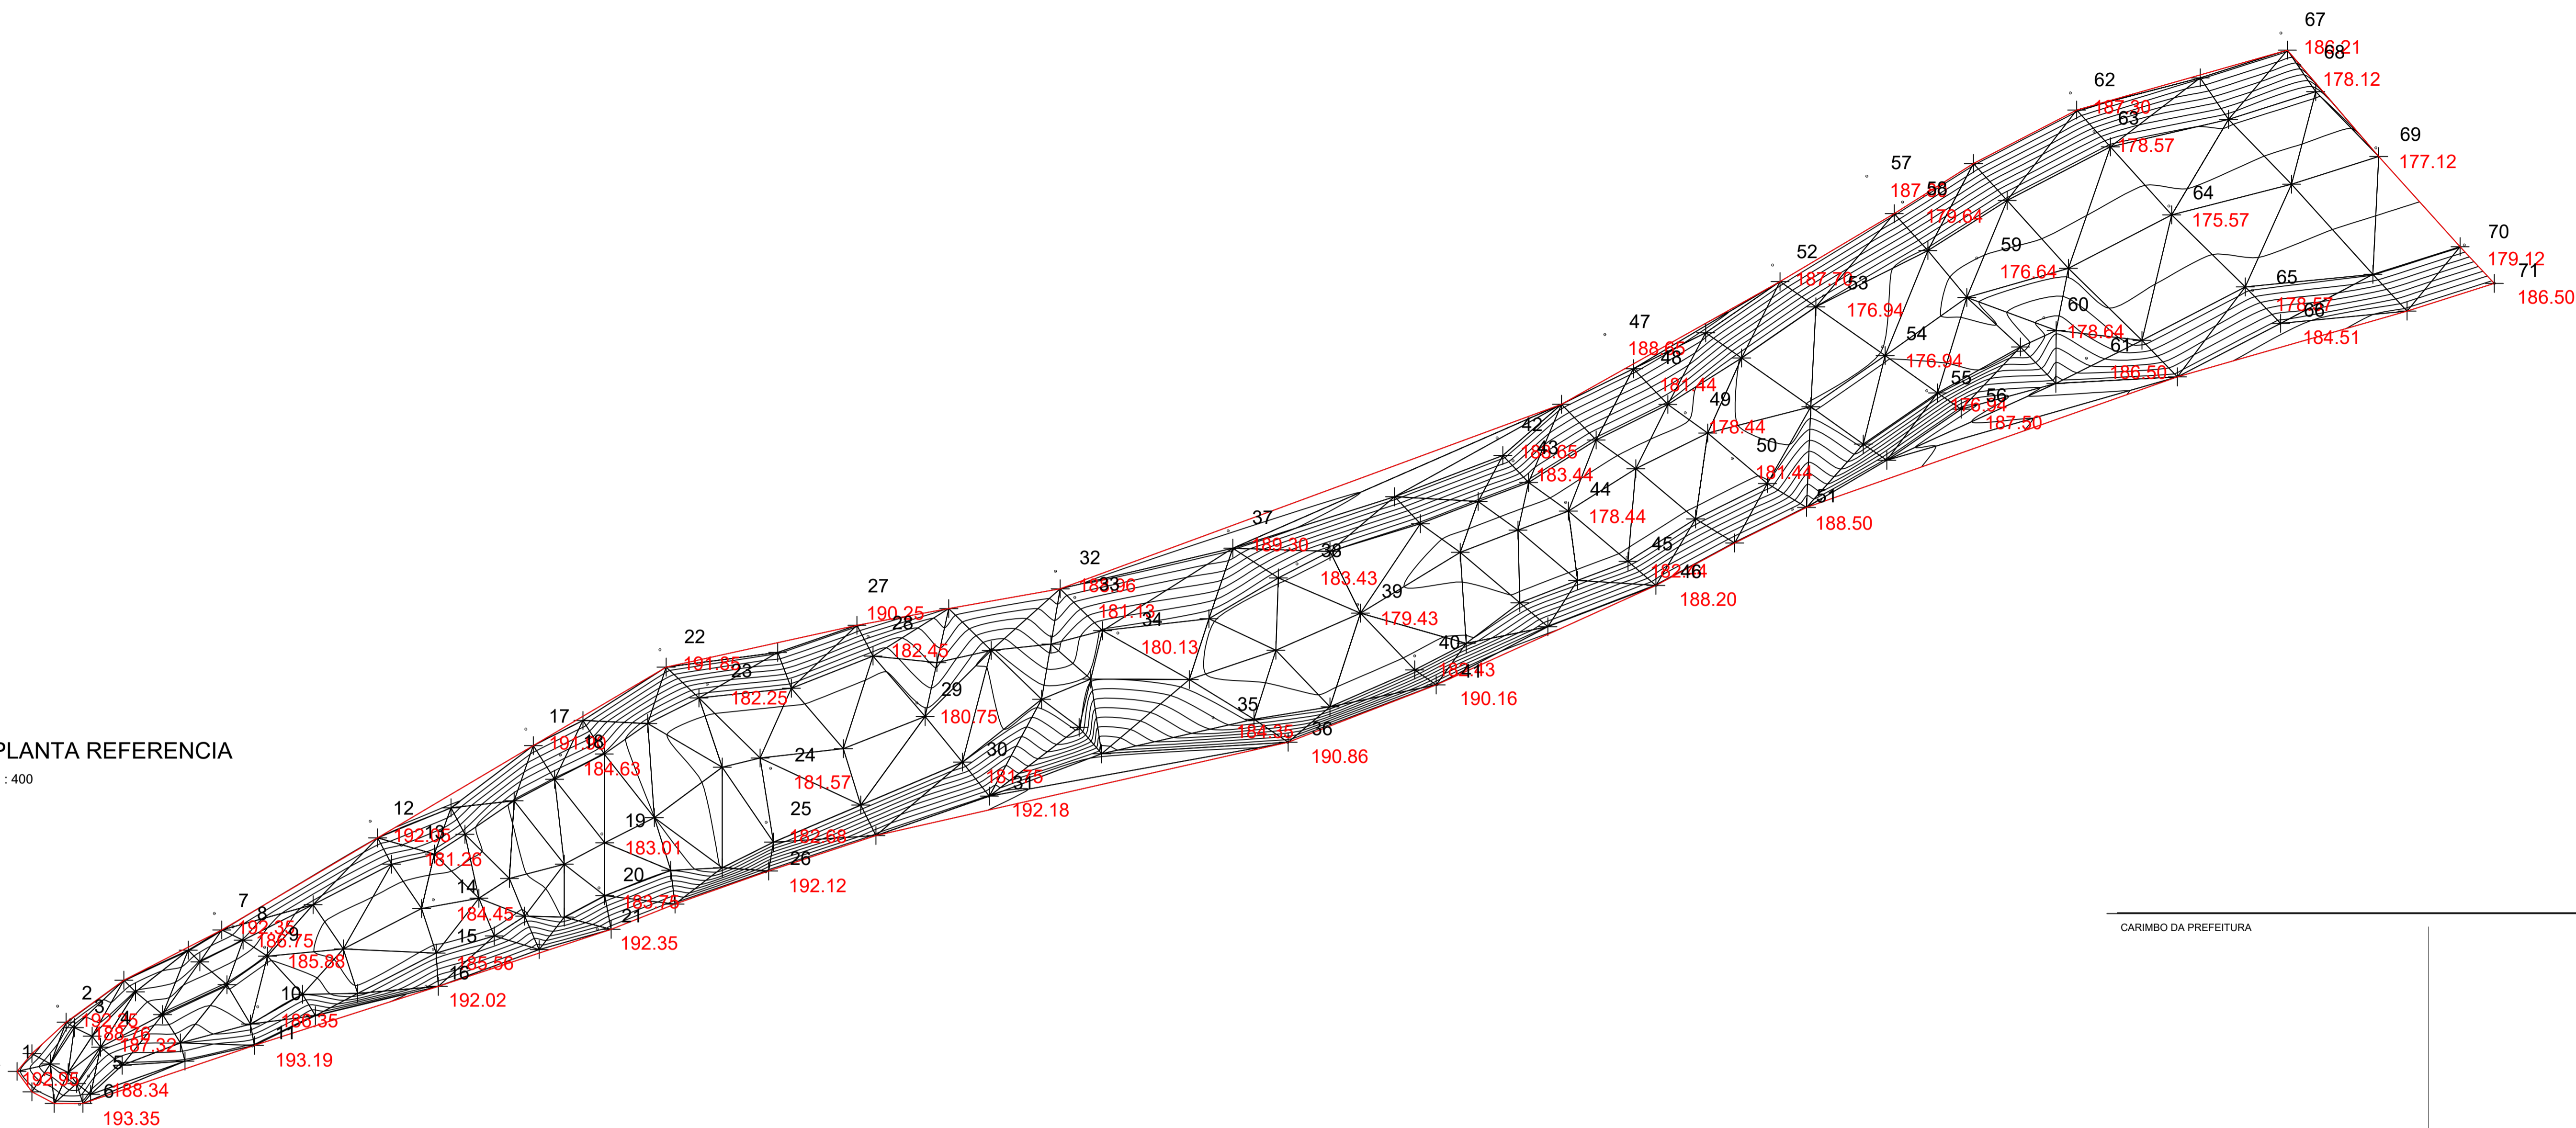


TABELA DE COORDENADAS			
PONTO N°	NORTE	ESTE	COTA
1	222.945,42	9.452.695,17	192.946
2	222.951,94	9.452.701,67	192.246
3	222.950,45	9.452.703,06	188.760
4	222.949,18	9.452.705,91	187.323
5	222.944,23	9.452.705,08	188.345
6	222.941,09	9.452.704,10	193.346
7	222.962,19	9.452.718,99	192.346
8	222.960,71	9.452.721,04	186.750
9	222.958,45	9.452.724,55	185.885
10	222.951,88	9.452.723,77	186.350
11	222.947,57	9.452.723,20	193.190
12	222.972,38	9.452.736,21	192.046
13	222.969,72	9.452.739,67	181.260
14	222.963,71	9.452.743,18	184.447
15	222.958,23	9.452.743,18	185.558
16	222.954,15	9.452.742,37	192.025
17	222.982,56	9.452.753,42	191.900
18	222.979,70	9.452.757,22	184.630

TABELA DE COORDENADAS			
PONTO N°	NORTE	ESTE	COTA
19	222.970,97	9.452.761,82	183.009
20	222.965,01	9.452.761,49	183.750
21	222.960,46	9.452.761,31	192.346
22	222.991,33	9.452.768,24	191.850
23	222.987,53	9.452.773,44	182.250
24	222.978,23	9.452.780,45	181.571
25	222.972,27	9.452.779,97	182.680
26	222.966,79	9.452.779,93	192.125
27	222.996,92	9.452.788,52	190.250
28	222.992,81	9.452.791,23	182.450
29	222.985,46	9.452.796,62	180.750
30	222.978,87	9.452.801,67	181.750
31	222.975,14	9.452.804,57	192.175
32	223.000,00	9.452.811,94	188.957
33	222.997,10	9.452.814,07	181.132
34	222.993,19	9.452.818,82	180.132
35	222.983,84	9.452.829,36	184.350
36	222.981,11	9.452.837,61	190.865
37	223.004,48	9.452.831,01	189.300
38	223.000,81	9.452.838,62	183.434

TABELA DE COORDENADAS			
PONTO N°	NORTE	ESTE	COTA
39	222.996,33	9.452.845,33	179.434
40	222.990,66	9.452.851,62	182.434
41	222.987,49	9.452.854,08	190.160
42	223.014,74	9.452.860,74	188.650
43	223.012,20	9.452.862,49	183.444
44	223.007,61	9.452.868,30	178.444
45	223.001,54	9.452.875,11	182.444
46	222.998,46	9.452.878,32	188.200
47	223.026,17	9.452.872,64	188.650
48	223.022,16	9.452.876,13	181.444
49	223.017,52	9.452.881,52	178.444
50	223.012,46	9.452.886,72	181.444
51	223.006,84	9.452.893,35	188.500
52	223.033,84	9.452.891,17	187.700
53	223.030,41	9.452.896,80	176.935
54	223.024,80	9.452.903,30	176.935
55	223.019,94	9.452.908,21	176.935
56	223.017,95	9.452.912,09	187.500
57	223.043,65	9.452.901,60	187.800
58	223.040,80	9.452.905,54	179.635

TABELA DE COORDENADAS			
PONTO N°	NORTE	ESTE	COTA
59	223.034,61	9.452.913,73	176.635
60	223.028,01	9.452.921,16	178.635
61	223.023,53	9.452.925,86	186.500
62	223.052,86	9.452.924,08	187.300
64	223.040,35	9.452.934,97	175.566
65	223.031,04	9.452.944,21	178.566
66	223.027,38	9.452.947,23	184.510
67	223.059,47	9.452.947,34	186.210
68	223.055,90	9.452.949,45	178.120
69	223.046,80	9.452.957,85	177.120
70	223.036,06	9.452.967,61	179.120
71	223.031,82	9.452.970,93	186.500

CARIMBO DA PREFEITURA

**CONTENÇÃO DE EROSIÃO COM SISTEMA DE DRENAGEM PLUVIAL URBANA E RECUPERAÇÃO DE ÁREA AFETADA NO CENTRO DO MUNICÍPIO DE AÇAILÂNDIA - MA**

**SECRETARIA MUNICIPAL DE PLANEJAMENTO** | **AÇAILÂNDIA**  
GOVERNO MUNICIPAL

AVENIDA SANTA LUZIA S/N PARQUE DAS NAÇÕES  
CNPJ: 07.000.268/0001-72 - AÇAILÂNDIA - MARANHÃO

LOCAL:

END.: RUA MARANHÃO  
BAIRRO: CENTRO  
CEP.: 65.930-000  
AÇAILÂNDIA - MARANHÃO

RESPONSÁVEL:

ADRIANO OLIVEIRA DE SOUSA  
Sec. de Infraestrutura Urbanismo

RESPONSÁVEL TÉCNICO:

FERNANDA MORAES VIANA  
Eng. Civil CREA-MA: 1119622785

ASSUNTO:  
PLANTA REFERENCIA  
REL. DE PONTOS  
LEGENDA

DESENHO:  
DONALTO SANTOS

**QUADRO DE ÁREAS**

ÁREA A CONSTRUIR: 14.160,67 M²	TAXA DE OCUPAÇÃO: 100%	FOLHA: <b>01/03</b>	ESCALA: INDICADA
ÁREA DO TERRENO: 7.623,70 M²	TAXA DE PERMEABILIDADE: 00		
ÁREA UTIL: 00 M²	COEFICIENTE DE OCUPAÇÃO 00	DATA: MAIO / 2022	
ÁREA PERMEÁVEL: 00	00	LOTE: 00	