



05 PLANTA CORTE E ATERRO
1 : 10.000

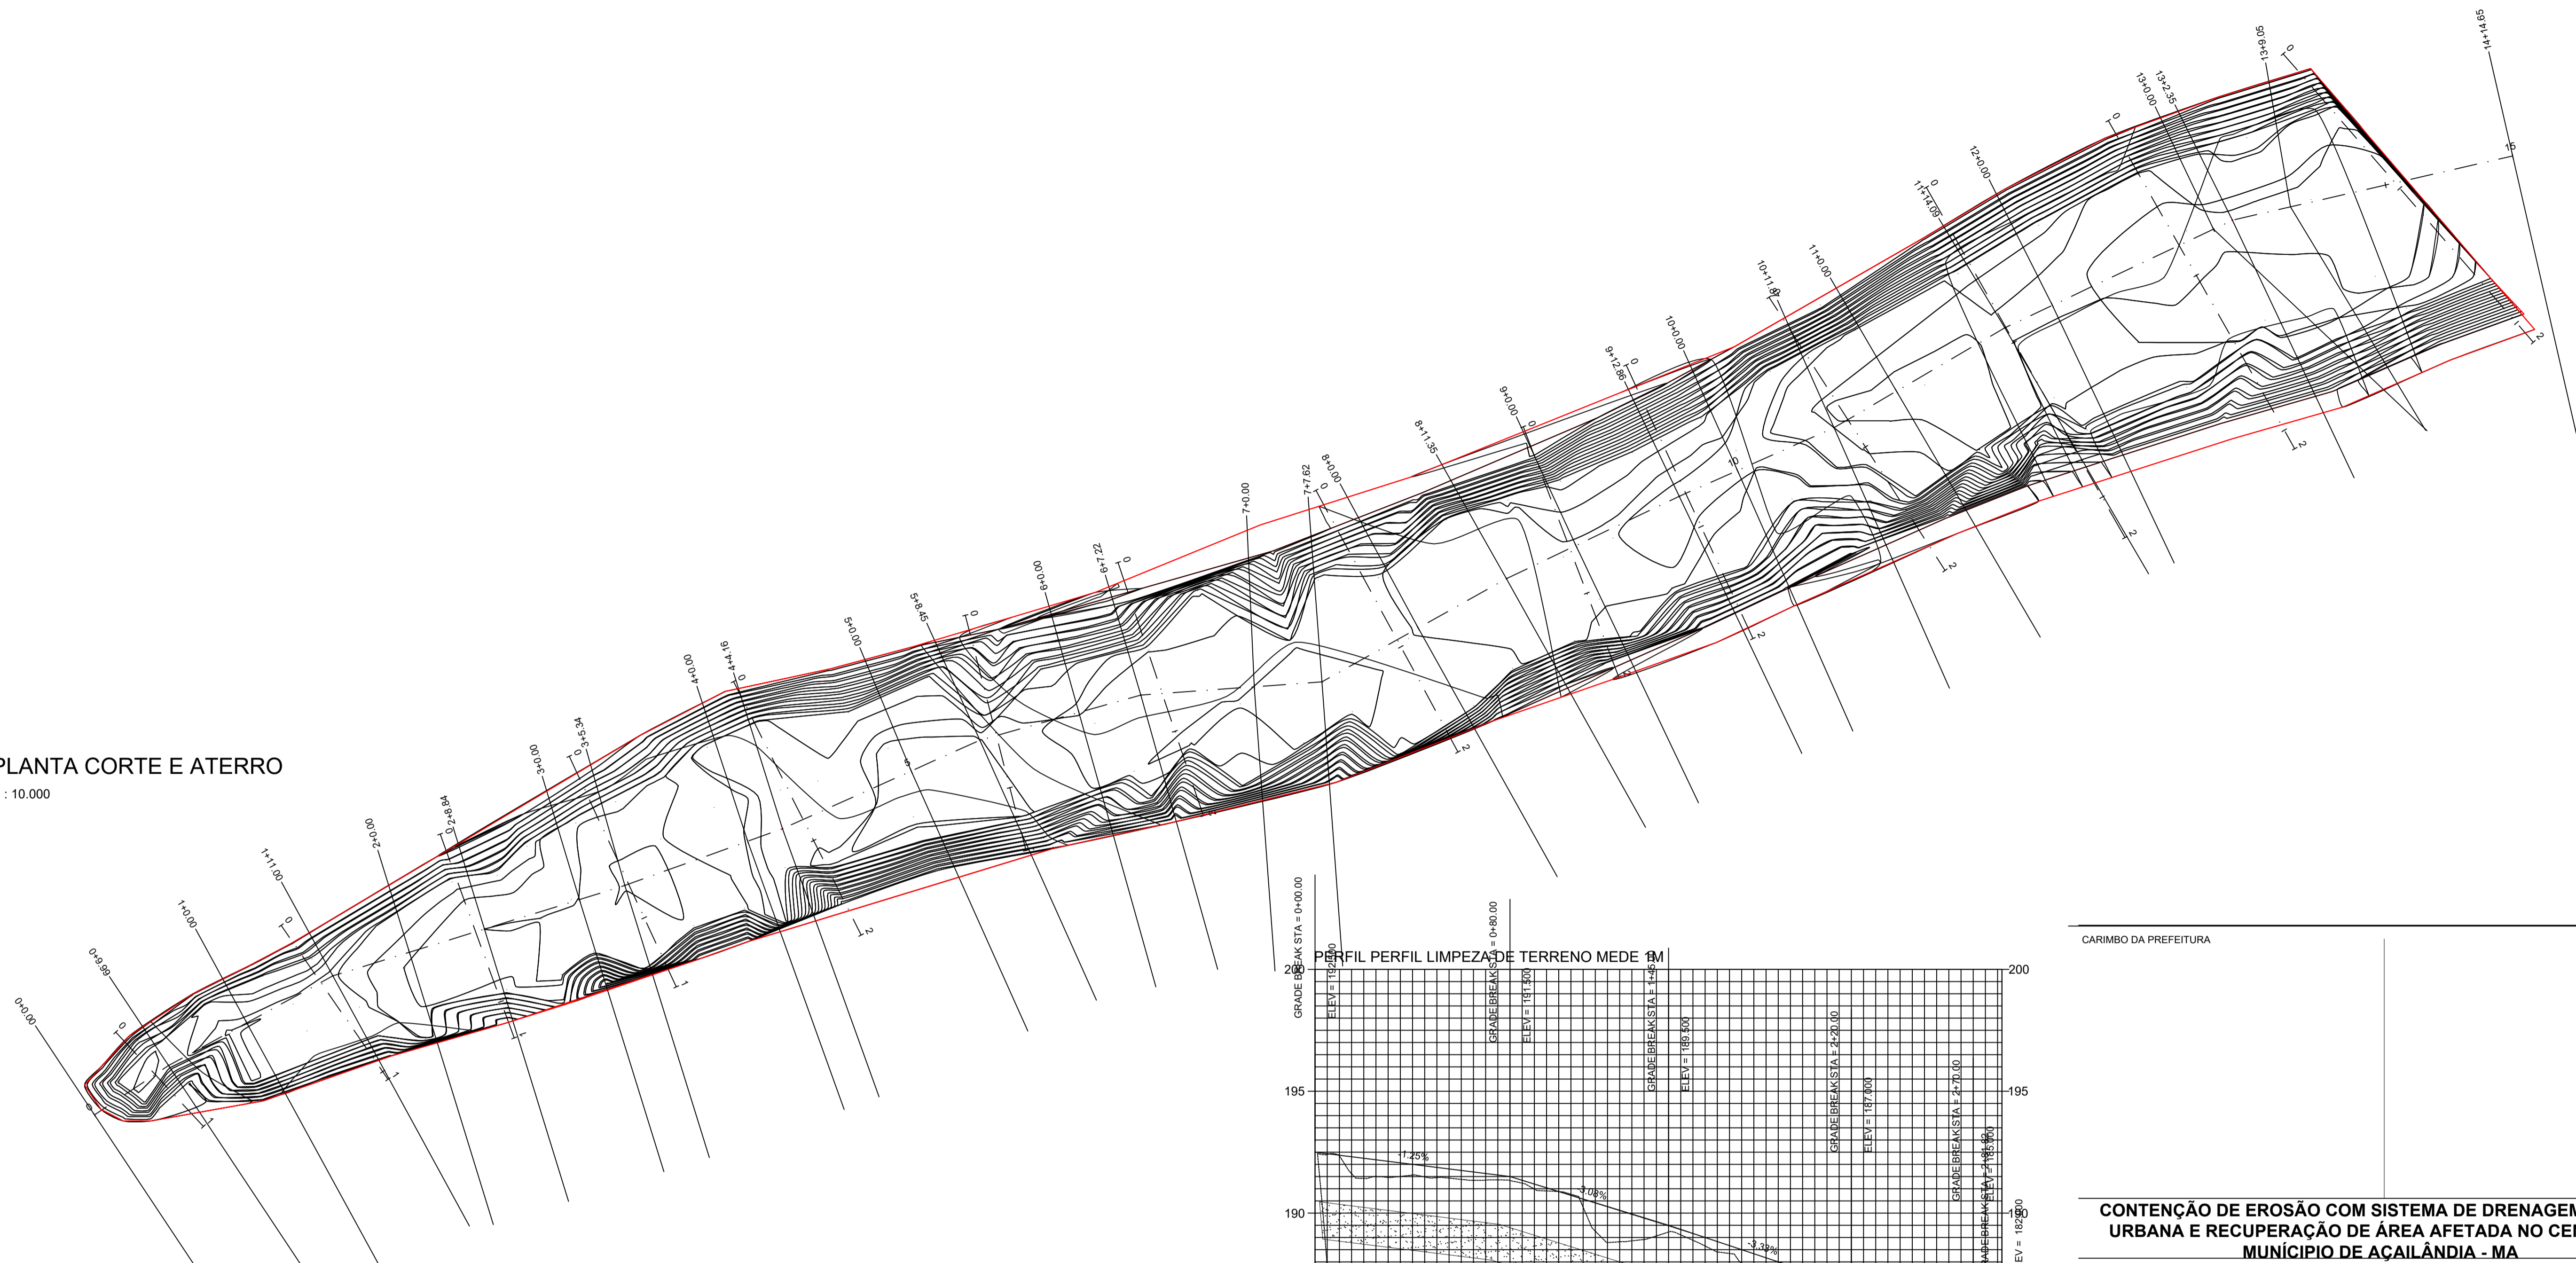

06 PLANTA PERFIL
1 : 10.000

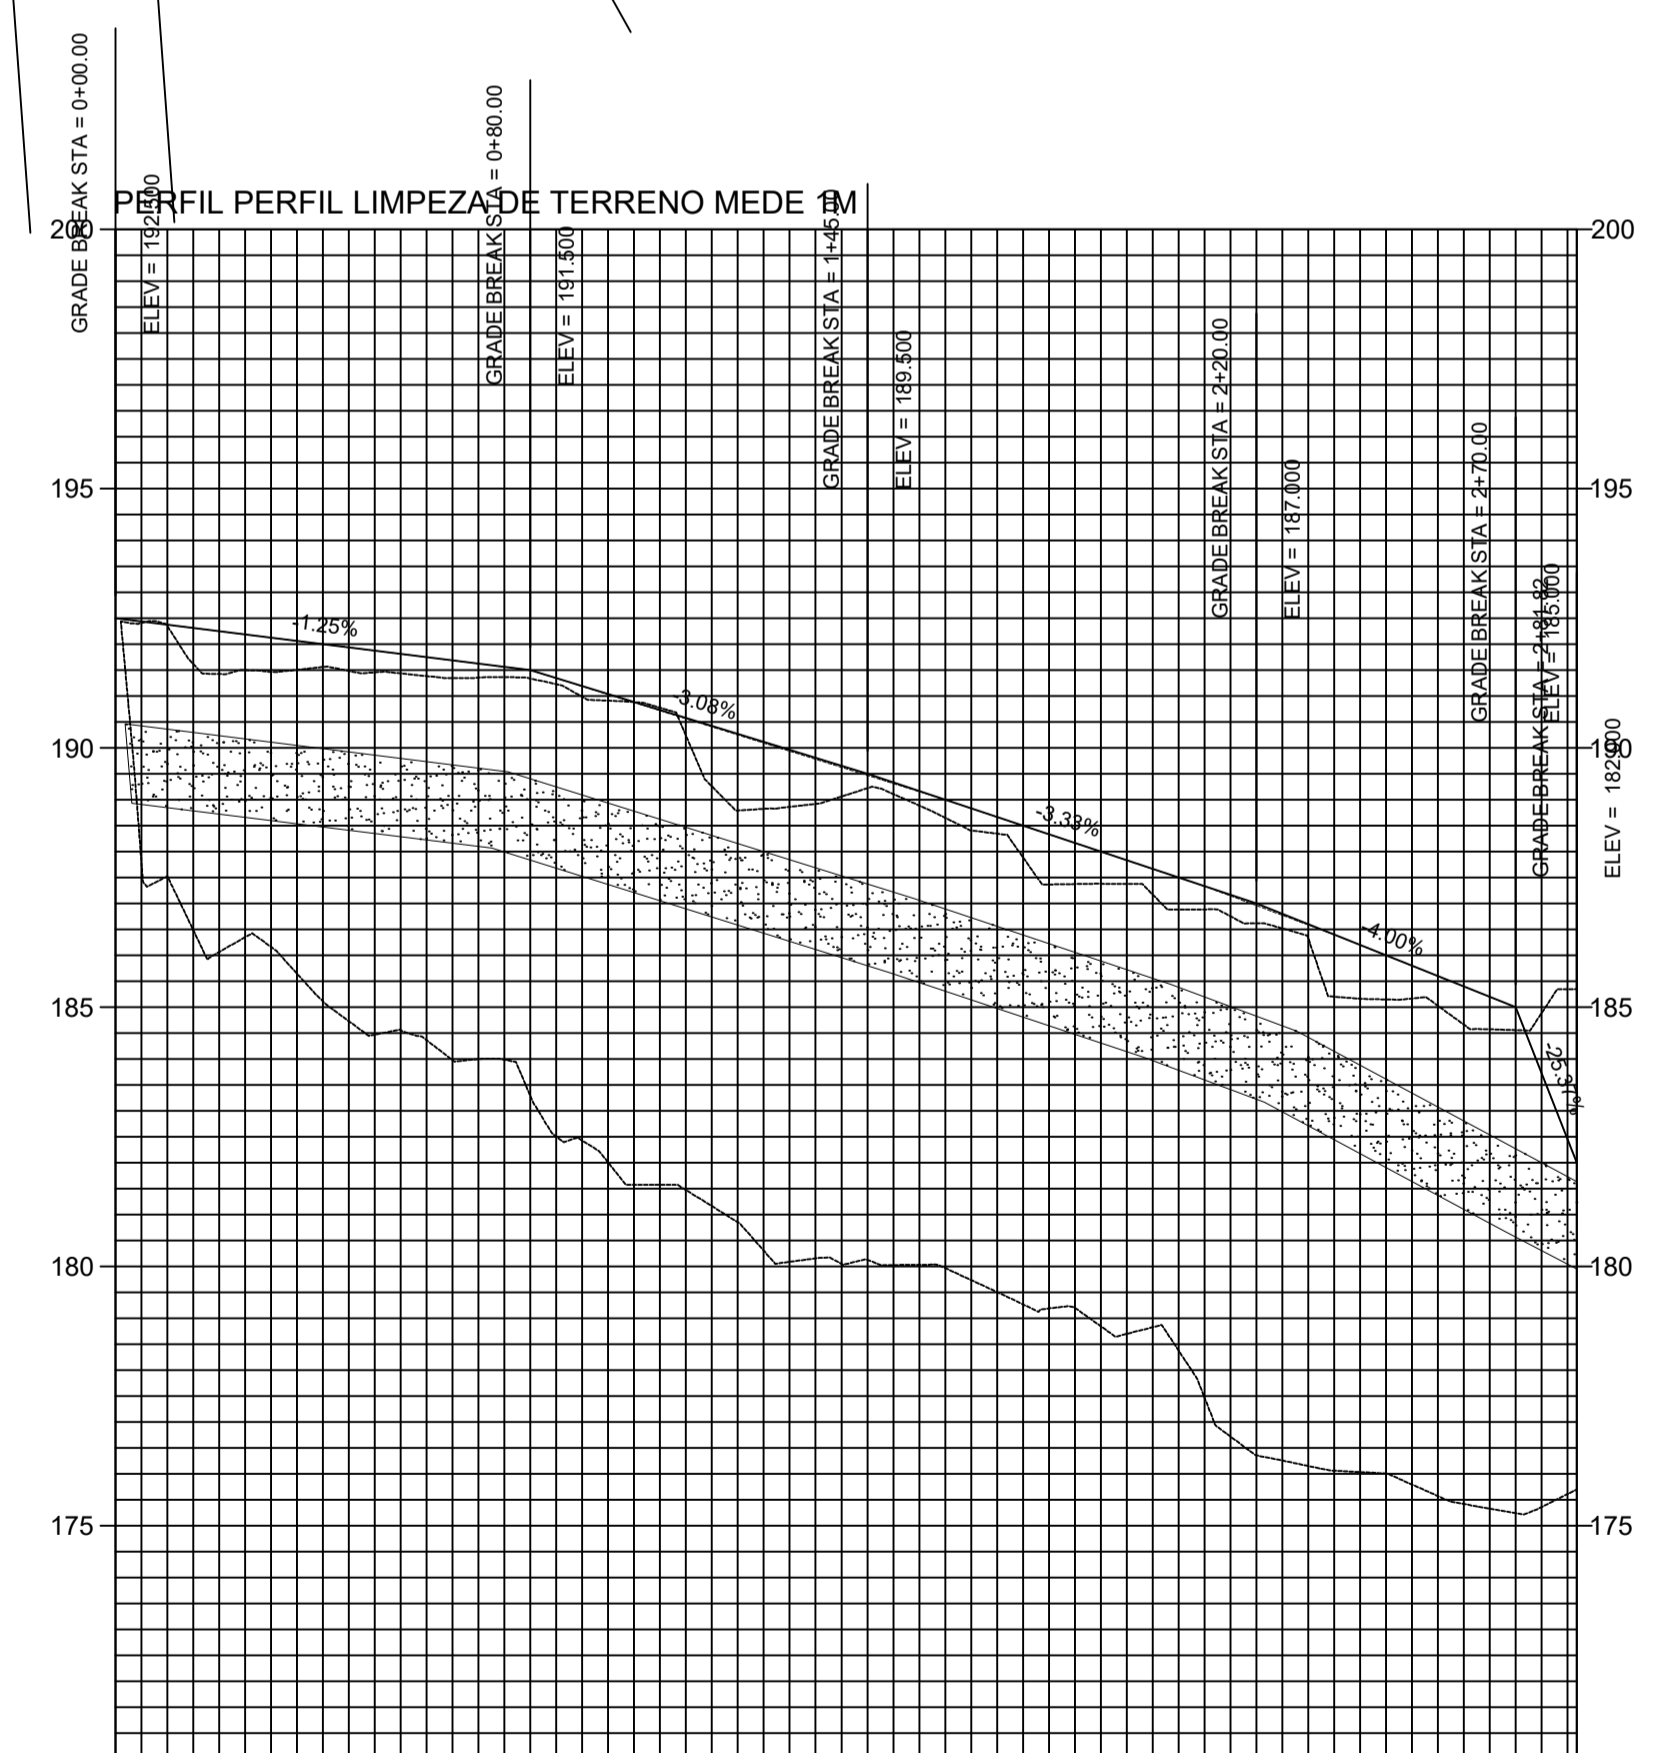

ESTACIONAMENTO	1	2	3	4	5	6	7	8	9	10	11	12	13	14	
COTAS TERRENO/PROJETO	186.07 186.065	185.11 185.109	184.36 184.364	183.28 183.285	181.57 181.571	180.85 180.850	180.05 180.050	179.07 179.067	178.10 178.10	176.83 176.827	175.36 175.356	176.03 176.034	175.42 175.419	175.61 175.608	175.70 175.698	
QUILOMETRAGEM	<table border="0"> <tr> <td>TANGENTE</td> <td colspan="3">TANGENTE</td> <td colspan="3">TANGENTE</td> <td colspan="3">TANGENTE</td> <td colspan="2">TANGENTE</td> <td colspan="2">TANGENTE</td> <td>TANGENTE</td> </tr> <tr> <td>L=41.012</td> <td colspan="3">L=24.281</td> <td colspan="3">L=23.733</td> <td colspan="2">L=19.007</td> <td colspan="2">L=28.261</td> <td colspan="2">L=32.297</td> <td>L=22.226</td> <td></td> </tr> <tr> <td>L=9.992</td> <td>L=17.833</td> <td>L=18.820</td> <td>L=18.767</td> <td>L=18.767</td> <td>L=23.733</td> <td>L=23.733</td> <td>L=19.007</td> <td>L=19.007</td> <td>L=28.261</td> <td>L=28.261</td> <td>L=32.297</td> <td>L=32.297</td> <td>L=22.226</td> <td></td> </tr> </table>														TANGENTE	TANGENTE			TANGENTE			TANGENTE			TANGENTE		TANGENTE		TANGENTE	L=41.012	L=24.281			L=23.733			L=19.007		L=28.261		L=32.297		L=22.226		L=9.992	L=17.833	L=18.820	L=18.767	L=18.767	L=23.733	L=23.733	L=19.007	L=19.007	L=28.261	L=28.261	L=32.297	L=32.297	L=22.226	
TANGENTE	TANGENTE			TANGENTE			TANGENTE			TANGENTE		TANGENTE		TANGENTE	
L=41.012	L=24.281			L=23.733			L=19.007		L=28.261		L=32.297		L=22.226	
L=9.992	L=17.833	L=18.820	L=18.767	L=18.767	L=23.733	L=23.733	L=19.007	L=19.007	L=28.261	L=28.261	L=32.297	L=32.297	L=22.226	

CARIMBO DA PREFEITURA

CONTENÇÃO DE EROSIÃO COM SISTEMA DE DRENAGEM PLUVIAL URBANA E RECUPERAÇÃO DE ÁREA AFETADA NO CENTRO DO MUNICÍPIO DE AÇAILÂNDIA - MA

SECRETARIA MUNICIPAL DE PLANEJAMENTO | **AÇAILÂNDIA** GOVERNO MUNICIPAL

AVENIDA SANTA LUZIA S/N PARQUE DAS NAÇÕES
CNPJ: 07.000.268/0001-72 - AÇAILÂNDIA - MARANHÃO

LOCAL:
END.: RUA MARANHÃO
BAIRRO: CENTRO
CEP.: 65.930-000
AÇAILÂNDIA - MARANHÃO

RESPONSÁVEL:
ADRIANO OLIVEIRA DE SOUSA
Sec. de Infraestrutura Urbanismo

ASSUNTO:
PLANTA BAIXA
PERFIL
LEGENDA

RESPONSÁVEL TÉCNICO:
FERNANDA MORAES VIANA
Eng. Civil CREA-MA: 1119622785

DESENHO:
DONALTO SANTOS

QUADRO DE ÁREAS			
ÁREA A CONSTRUIR:	14.160,67 M²	TAXA DE OCUPAÇÃO:	100%
ÁREA DO TERRENO:	7.623,70 M²	TAXA DE PERMEABILIDADE:	00
ÁREA UTIL:	00 M²	COEFICIENTE DE OCUPAÇÃO	00
ÁREA PERMEÁVEL:	00	00	FOLHA: 01/03
LOTE:	00	DATA: MAIO / 2022	ESCALA: INDICADA